


Sportanlage



Haseln

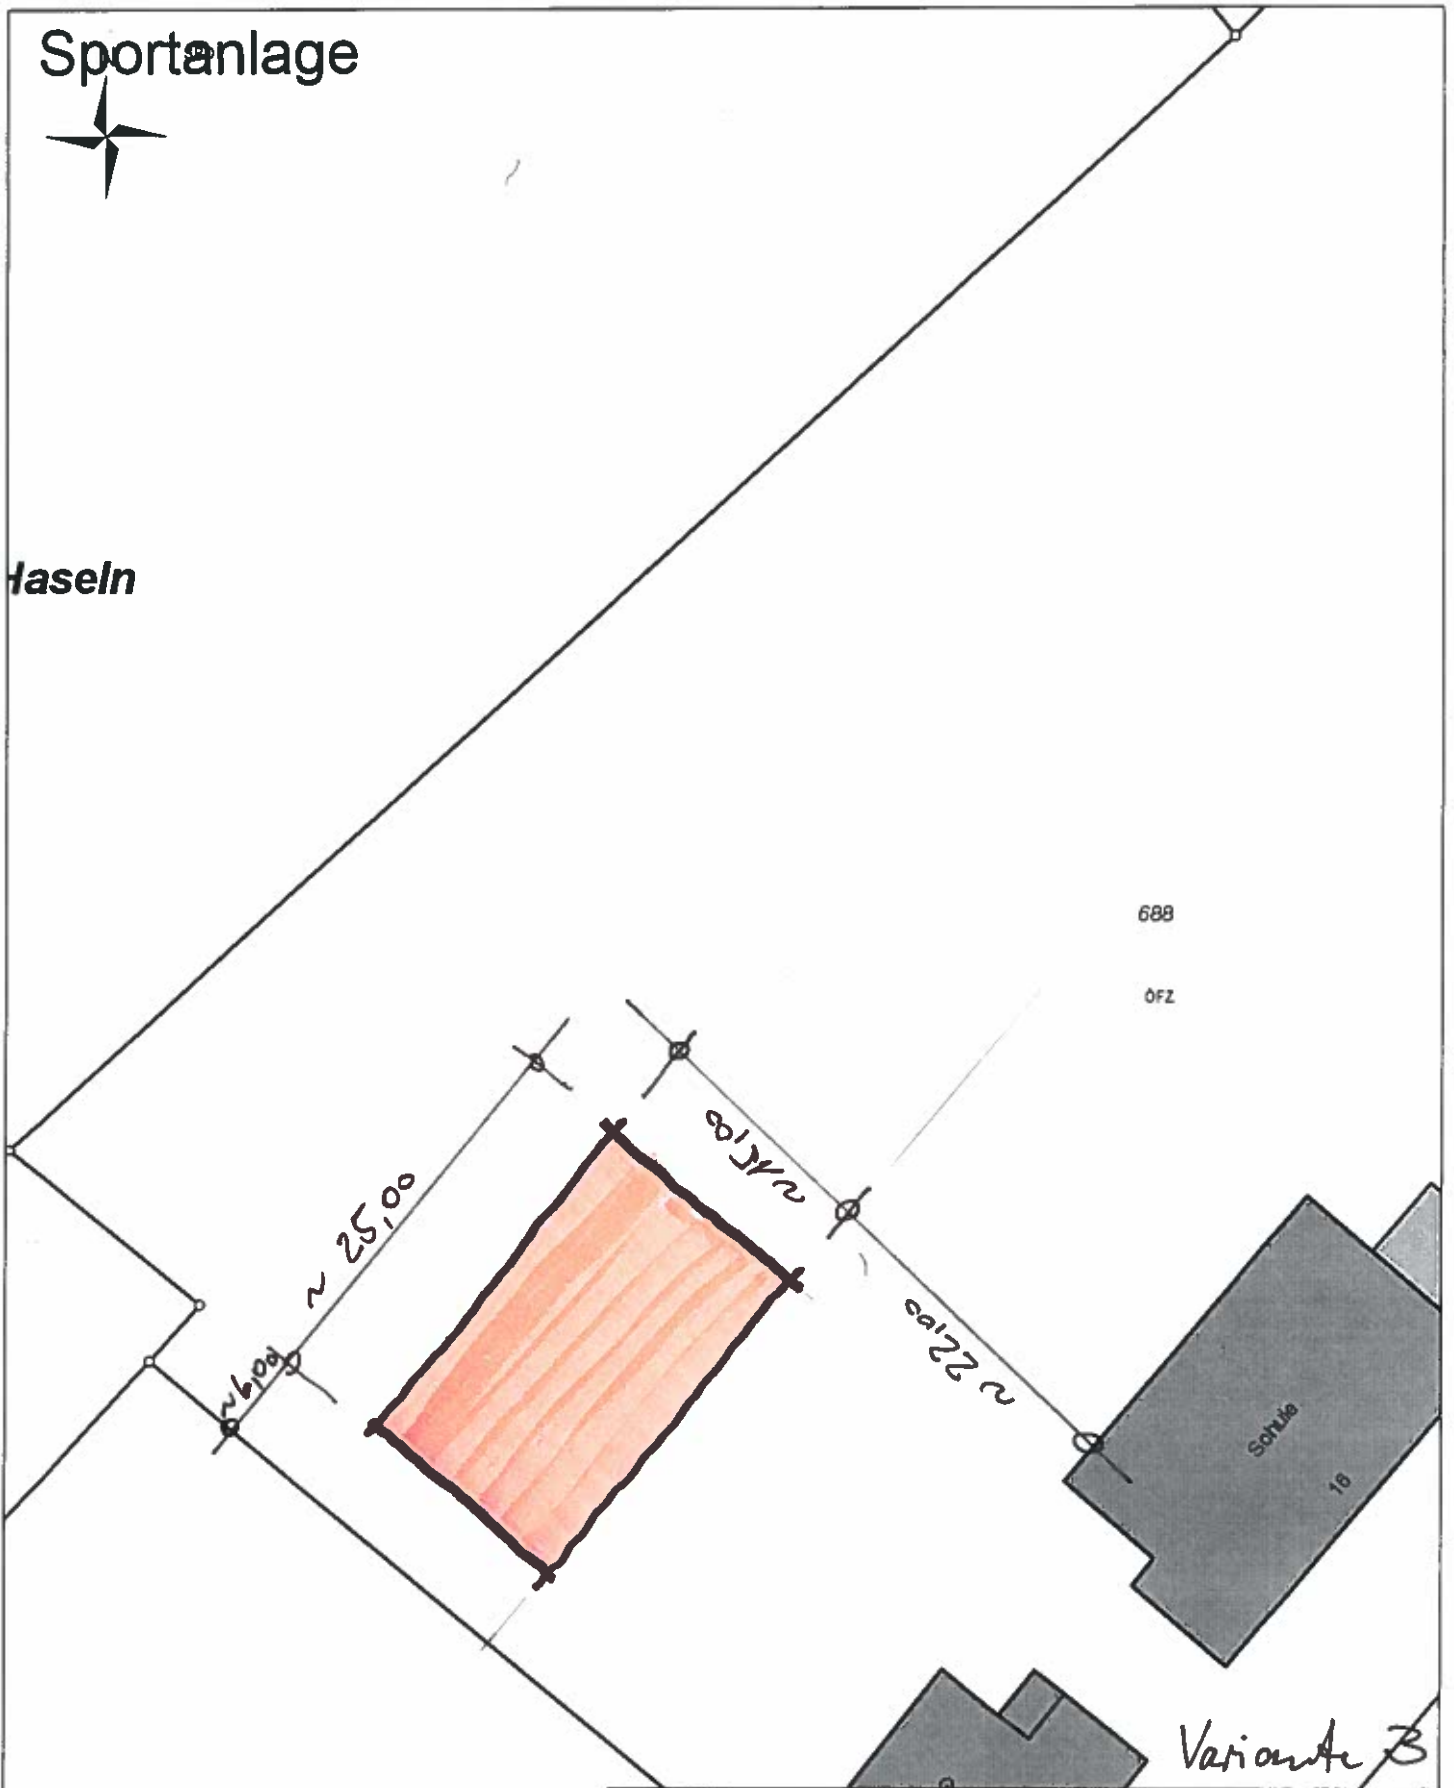


Gemeinde Wittnau

Maßstab: 1:500
Bearbeiter: Axel Riese, VBM
Datum: 01.02.2016

Auszug aus der
Liegenschaftskarte

Nur für den internen Gebrauch

1/02/2016

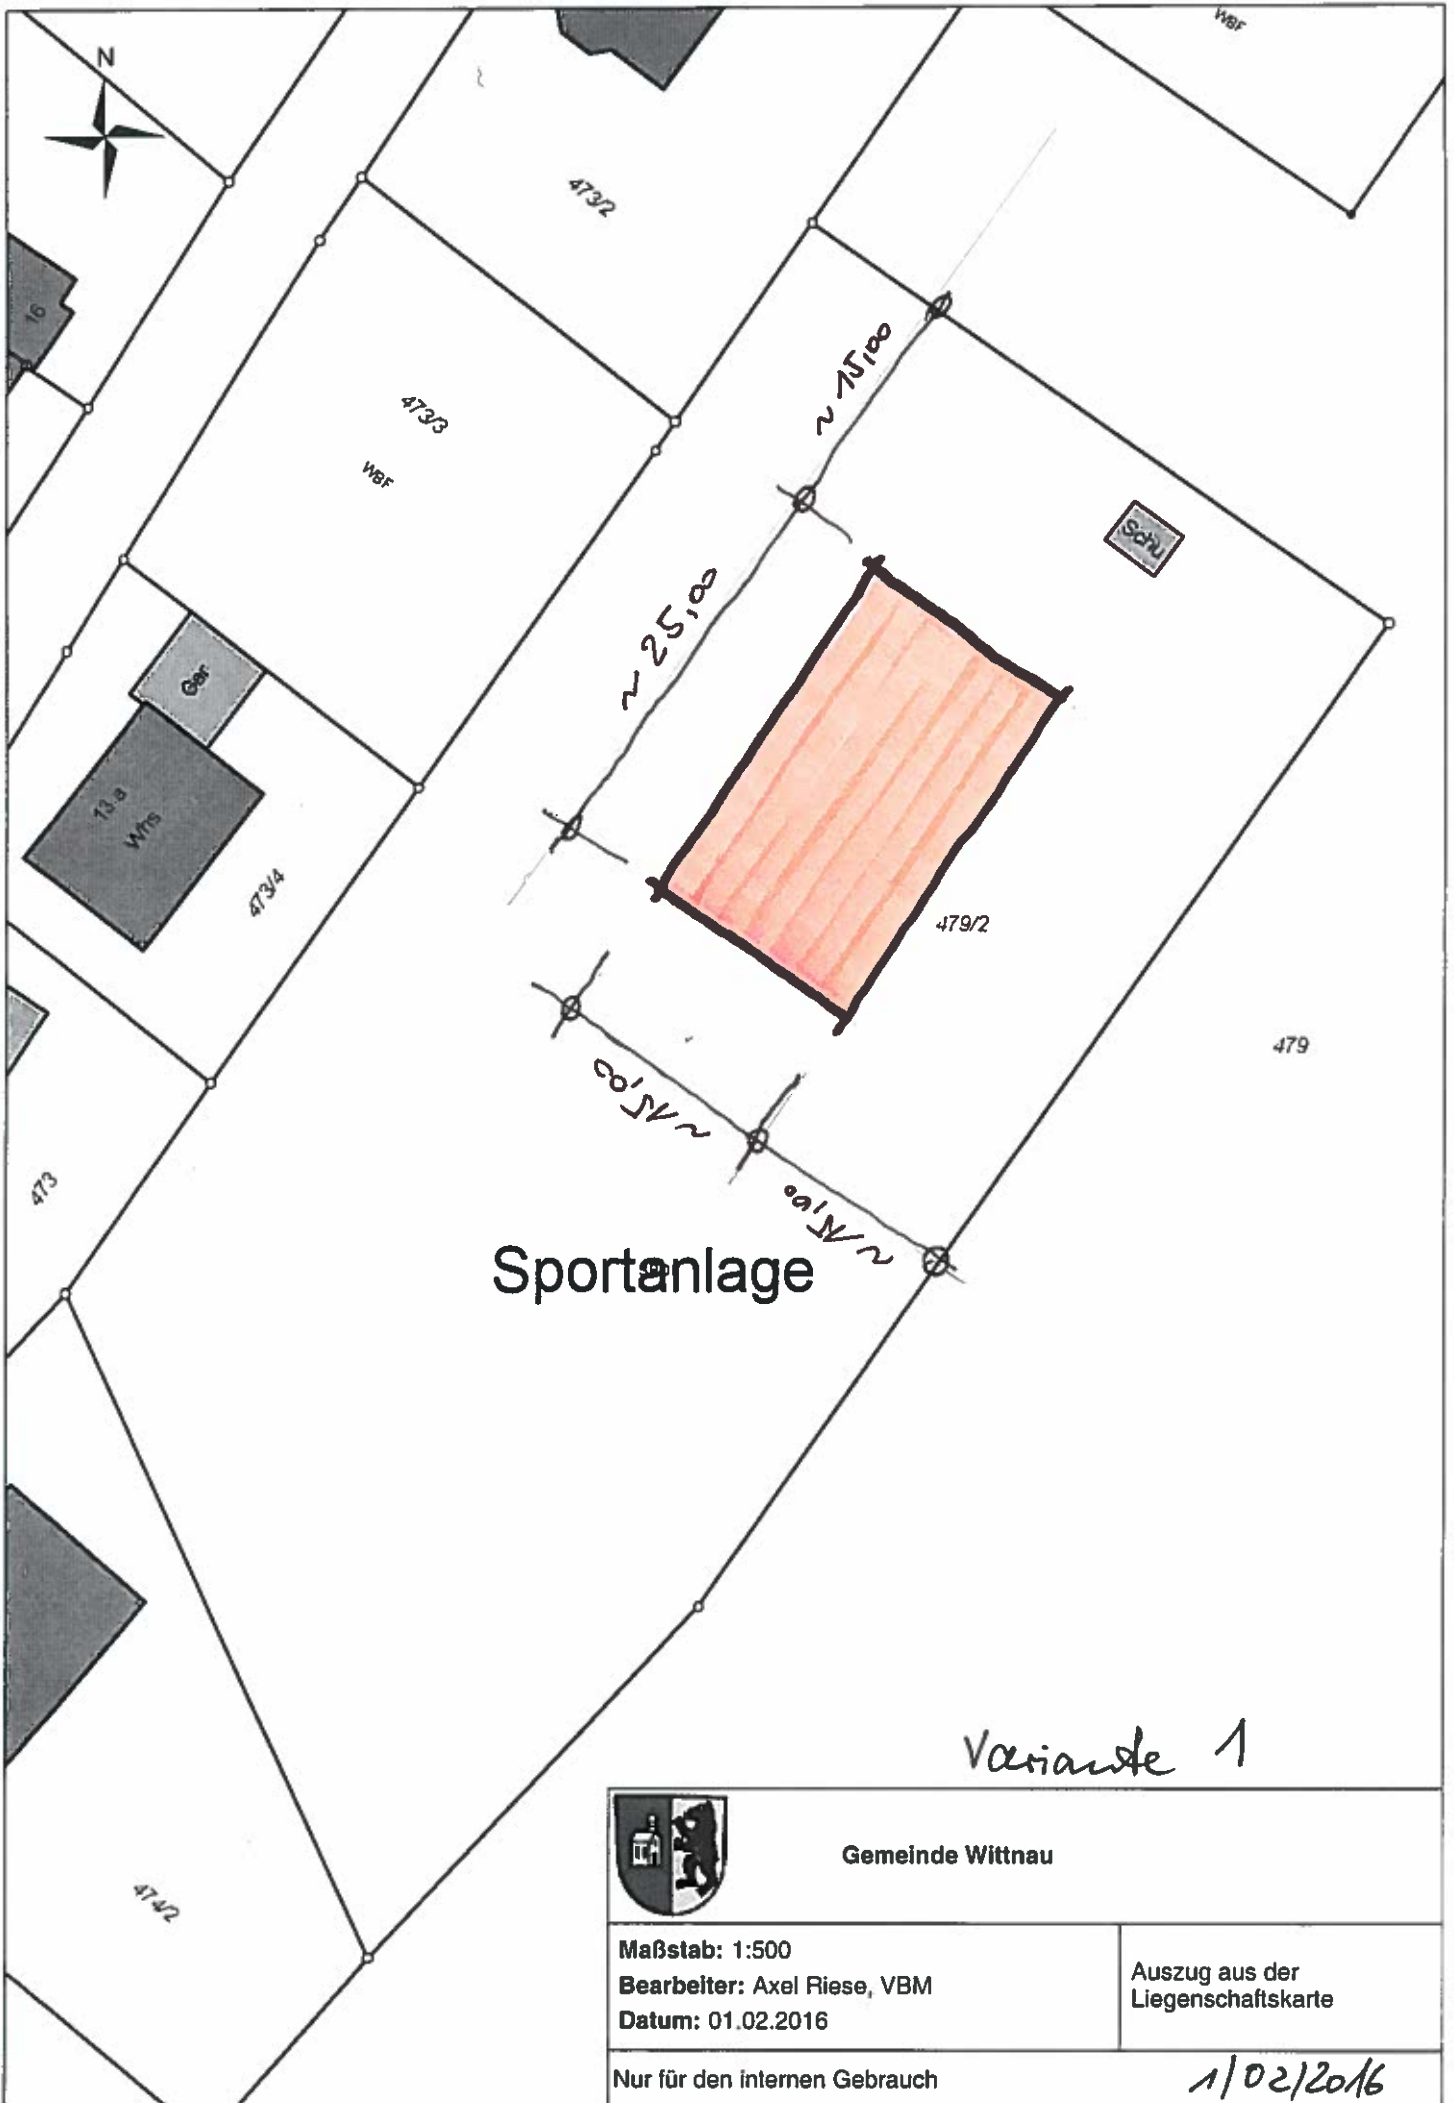

Sportanlage

Variante 1




Gemeinde Wittnau

Maßstab: 1:500
 Bearbeiter: Axel Riese, VBM
 Datum: 01.02.2016

Auszug aus der
 Liegenschaftskarte

Nur für den internen Gebrauch

1/02/2016

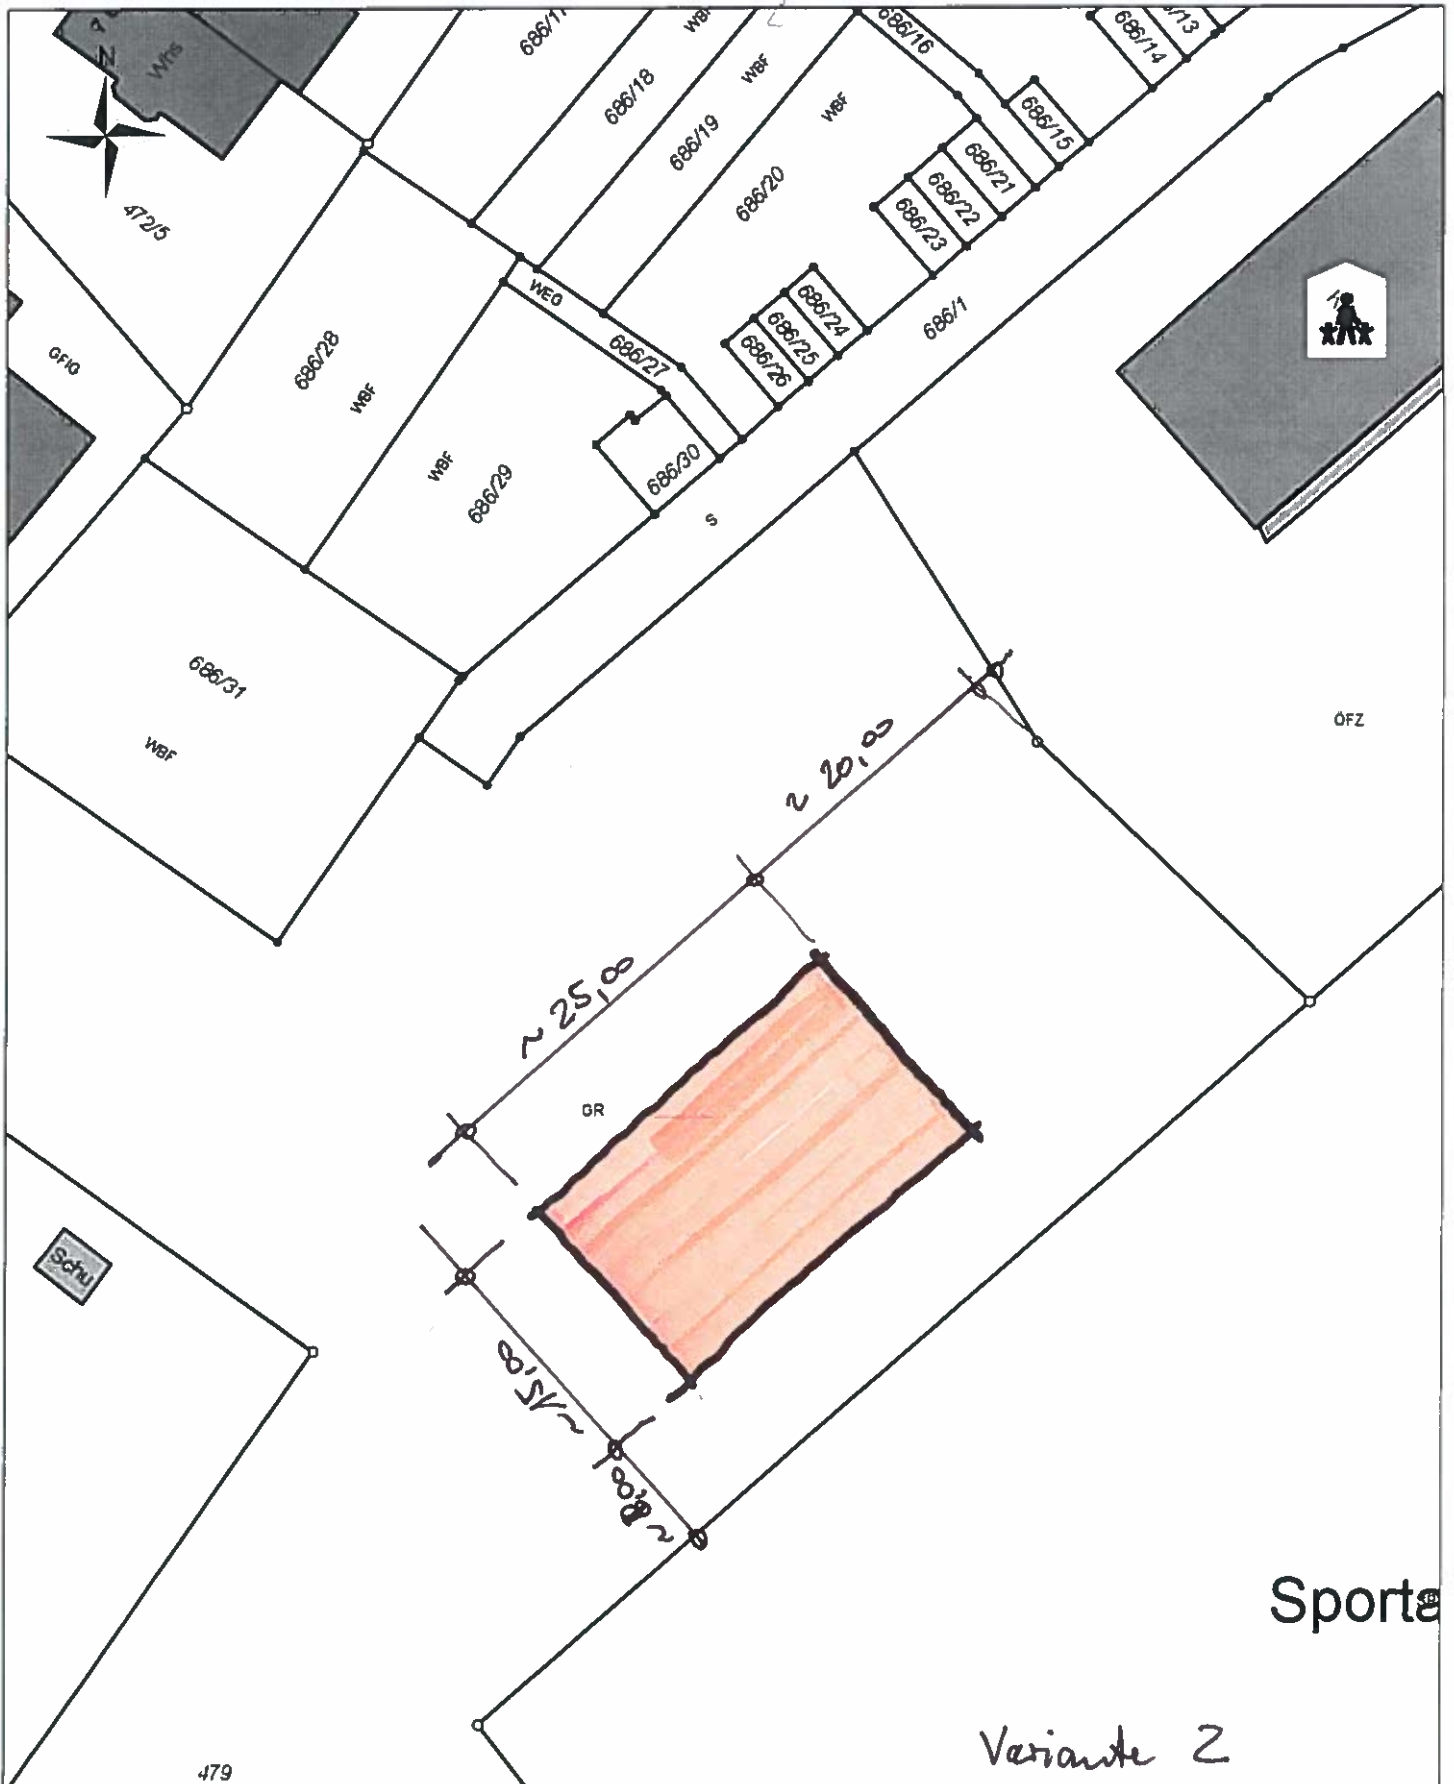

Sportplatz

Variante 2



Gemeinde Wittnau

Maßstab: 1:500
 Bearbeiter: Axel Riese, VBM
 Datum: 01.02.2016

Auszug aus der
 Liegenschaftskarte

Nur für den internen Gebrauch

11/02/2016